
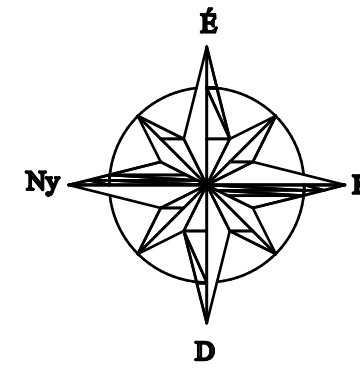


JELMAGYARÁZAT

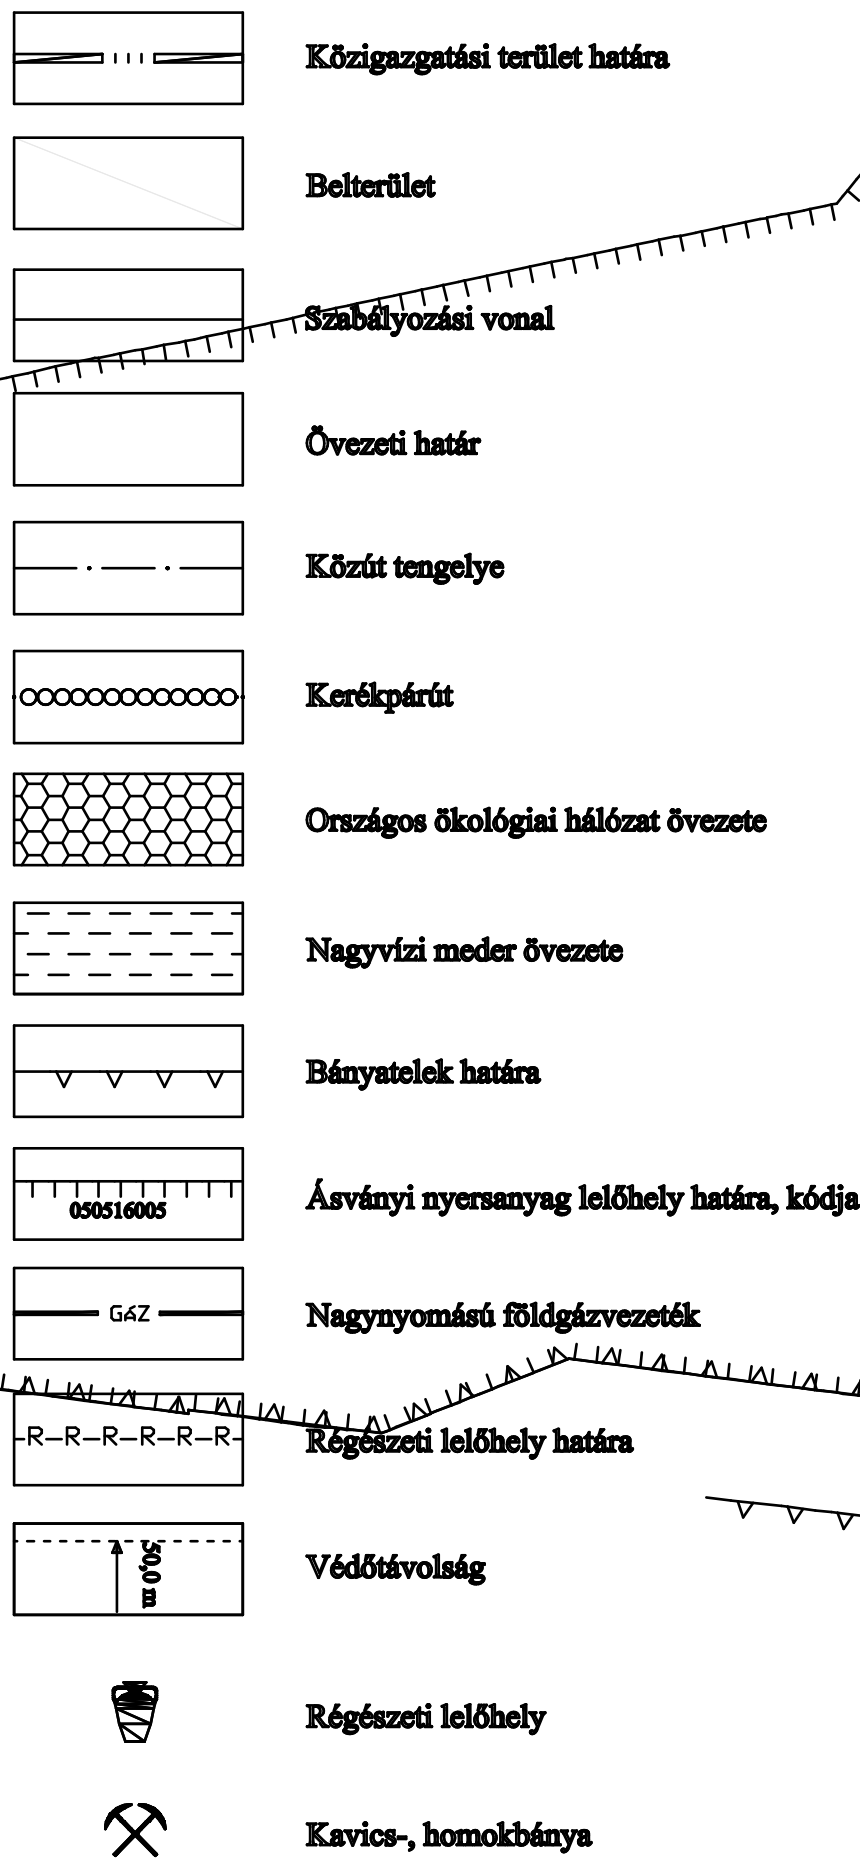

MUHI

TELEPÜLÉSTERVEZÉSI TERV MÓDOSÍTÁS



SZABÁLYOZÁSI TERV MÓDOSÍTÁS

M = 1 : 10 000

KÜLTÉRÜLET

ÉPÍTÉSI ÖVEZETEK III. ÖVEZETEK:

Övezet	Övezet kódja	Övezet neve	Övezet kódja	Övezet neve
Gkaz	Gkaz	SZ 88 7,5 1000	Gkaz	Kereskedelmi szolgáltató gazdasági övezet
Kmg	Kmg	SZ 48 7,5 1000	Kmg	Különleges beépítésszerű szántó - mezőgazdasági üzemi övezet
Kap	Kap	SZ 10 4,8 K	Kap	Különleges beépítésszerű szántó - sportpálya övezet
Ka	Ka	SZ 20 4,8 2000	Ka	Különleges beépítésszerű szántó - kemping övezet
Kne	Kne	SZ K+K K K	Kne	Különleges beépítésszerű szántó - nemzeti emlékhely övezete
Kvap	Kvap	SZ 2+3 4,8 1000	Kvap	Különleges beépítésszerű nem szántó övezet - vízpartihoz kapcsolódó terület övezete
Kkb	Kkb	SZ 8 4,8 2000	Kkb	Különleges beépítésszerű nem szántó terület övezete - kavics-, homokbánya
Kkst	Kkst	K K K K	Kkst	Különleges beépítésszerű nem szántó övezet - emlékterület övezete
KOu-1	KOu-1		KOu-1	Köztér közlekedési terület övezete - autópálya
KOu-2	KOu-2		KOu-2	Köztér közlekedési terület övezete - országos főút
KOu-3	KOu-3		KOu-3	Köztér közlekedési terület övezete - országos mellékút
Ev	Ev		Ev	Védelmi oltó erdőterület övezete
Mk-2	Mk-2	SZ 9 4,0 1000 8 km	Mk-2	Kertes mezőgazdasági terület övezete - nagyüzemi szőlőtermesztés övezete
Mk-1	Mk-1	SZ 9 4,0 1000 10 km	Mk-1	Általános mezőgazdasági terület övezete intenzív használatú (szántó)
Mk-E	Mk-E	SZ 9 4,0 1000 10 km	Mk-E	Általános mezőgazdasági terület övezete extenzív használatú (rét, legelő)
Mk-b	Mk-b		Mk-b	Általános mezőgazdasági terület övezete intenzív használatú, beépítési lehetőség nélkül (szántó)
Mk-Eb	Mk-Eb		Mk-Eb	Általános mezőgazdasági terület övezete extenzív használatú, beépítési lehetőség nélkül (rét, legelő)
V-1	V-1		V-1	Vízgazdálkodási terület övezete - folyó, patak, csermely, árok
V-2re	V-2re		V-2re	Vízgazdálkodási terület övezete - rekultiválható kavicsbányászó övezete
V-2ap	V-2ap		V-2ap	Vízgazdálkodási terület övezete - nagykitérjedésű vízpartot céljára szolgáló övezet
V-2ho	V-2ho		V-2ho	Vízgazdálkodási terület övezete - sportbörgesszerű céljára szolgáló terület övezete
V-3	V-3		V-3	Vízgazdálkodási terület övezete - holtág
V-4	V-4		V-4	Vízgazdálkodási terület övezete - vízparti, szennyvíztisztító

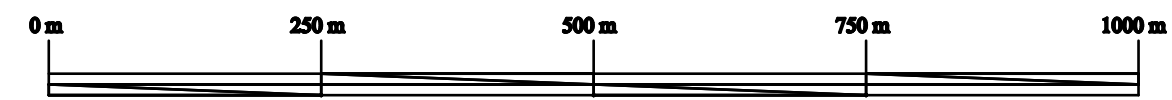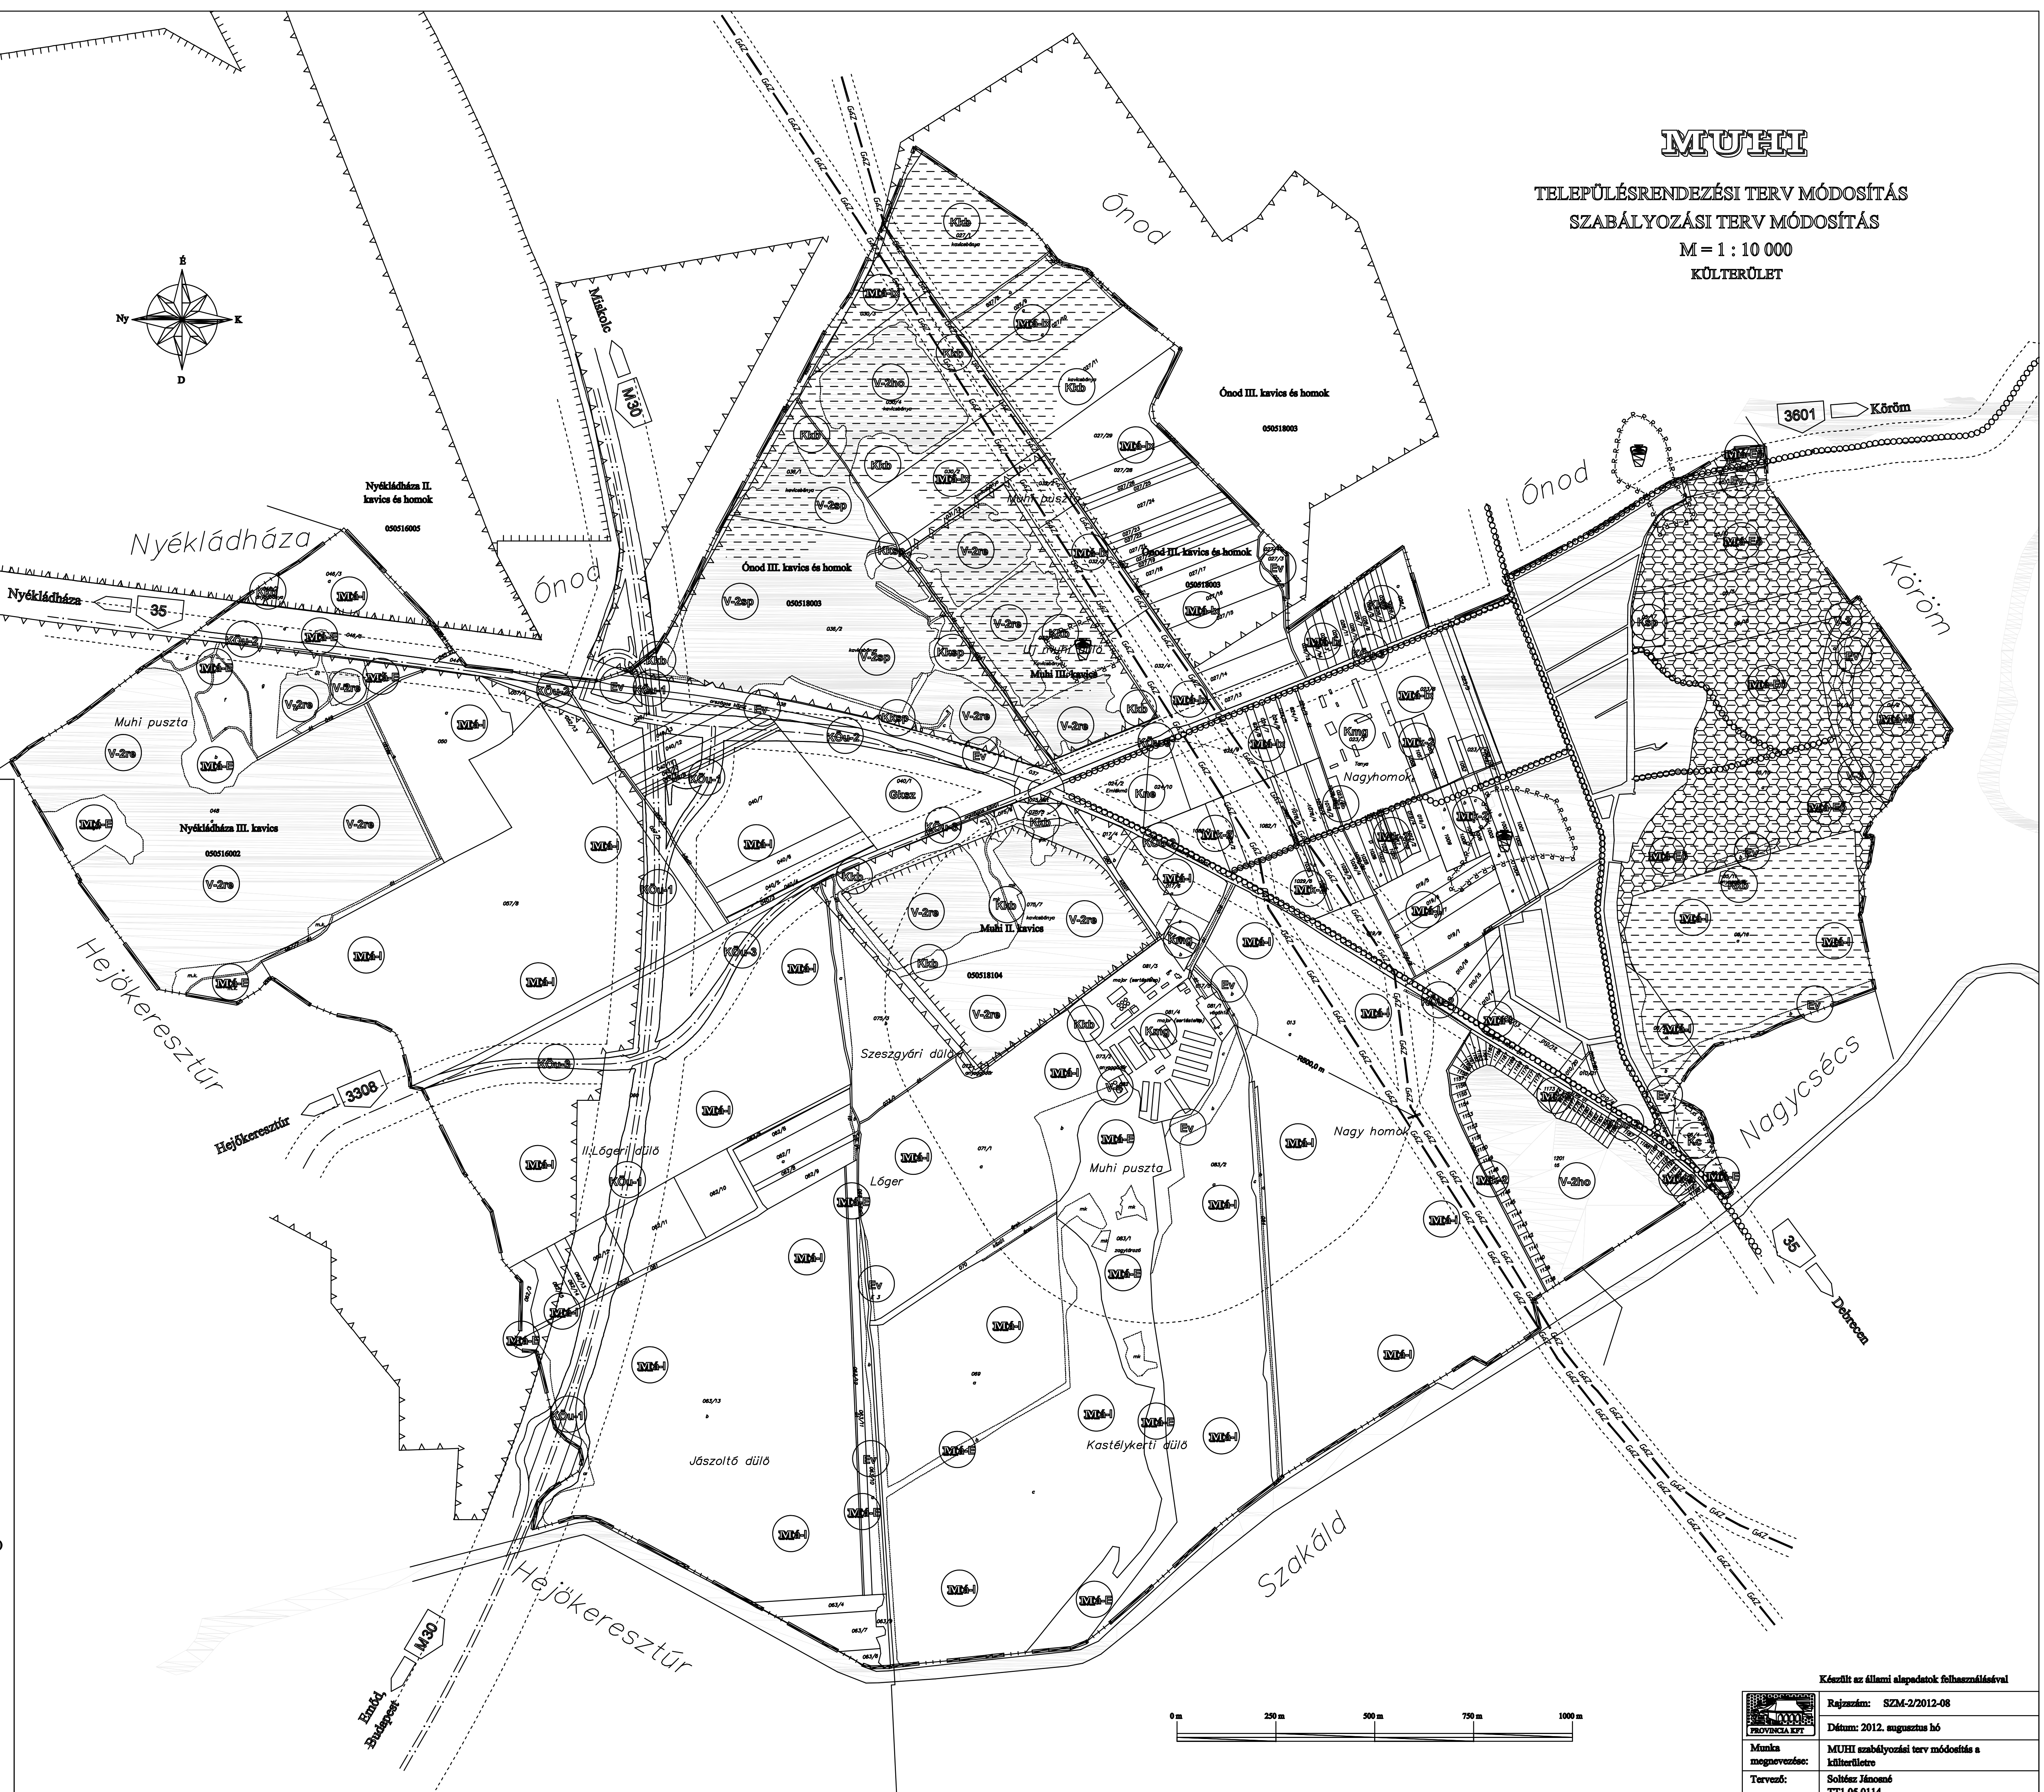

Készült az állami alaps adatok felhasználásával



Rajzszám: SZM-2/2012-08

Dátum: 2012. augusztus hó

MUHI szabályozási terv módosítás a

kültérre

Soltész Jánosné

TT1 05 0114